

Programa productivo, tecnológico y social

Construcción de dispositivos
para las personas con discapacidad



TABLA BAÑERA

Manual de fabricación

PLANOS CONSTRUCTIVOS | MANUAL DE ENSAMBLE | LISTADO DE PIEZAS | COSTOS

Programa Productivo, Tecnológico y Social: Construcción de ayudas tecnológicas para y con las personas con discapacidad

Primer Premio en el Encuentro Internacional de Proyecto Inclusivos Exitosos de la Organización de los Estados Americanos OEA

En Argentina las personas con discapacidad todavía constituyen una parte de la población con necesidades y dificultades para ser incluidas en la sociedad. Por ello resulta fundamental proponer el conocimiento tecnológico como campo para la inclusión, el desarrollo productivo y el mejoramiento de la calidad de vida de todos.

El Programa se basa en la construcción de ayudas tecnológicas para y con las personas con discapacidad en establecimientos de Educación Técnico Profesional como Escuelas Técnicas (E.T.), Centros de Formación Profesional (CFP), junto a Escuelas especiales, y otras organizaciones e instituciones de la comunidad.

El “Programa Productivo, Tecnológico y Social” de Escuelas Técnicas construyendo ayudas tecnológicas para y con las personas con discapacidad por medio de los manuales INTI se encuentra constituido por El Instituto Nacional de Tecnología Industrial INTI junto al Instituto Nacional de Educación Tecnológica INET y la Comisión Nacional Asesora para la Integración de las Personas con Discapacidad CONADIS.



Instituto
Nacional
de Tecnología
Industrial



Foto: Leonardo Cruder (Izquierda),
Rafael Kohanoff (derecha)

Inscripción en el Programa

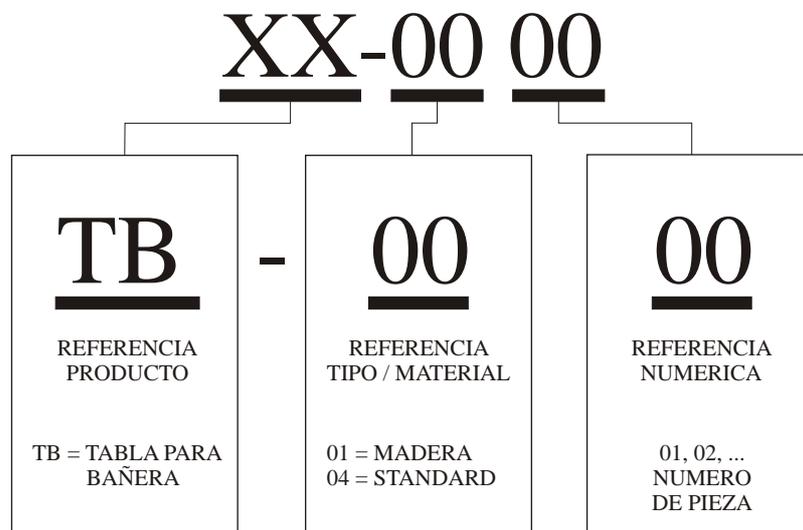
El Ministerio de Educación de la Nación Por medio del Programa Nacional Mapa Educativo sistematiza la información pudiendo todas las escuelas del país inscribirse y formar parte del Programa ingresando sus datos en la página www.inti.gov.ar/discapacidad o consultando por mail a escuelastecnicas@inti.gov.ar

Esto permitirá tener un contacto de asistencia técnica, poder sumar nuevas posibilidades de desarrollo y elaborar estrategias conjuntas.



INTERPRETACION DE CODIGO

EN CUANTO A LOS CODIGOS UTILIZADOS PARA LAS PARTES DE LOS PRODUCTOS, DEBERAN INTERPRETARSE DE LA SIGUIENTE MANERA:



LISTADO DE COMPONENTES Y CODIFICACION

PIEZA	DESCRIPCION	CANTIDAD	CODIGO
1	Asiento (multilaminado 18 mm)	1	TB-01 01
2	Listón de madera	2	TB-01 02
3	Bulón p/madera 1/4 x 34	4	TB-04 01
4	Arandela zincada diám.1/4	4	TB-04 02
5	Mariposa zincada diám. 1/4	4	TB-04 03

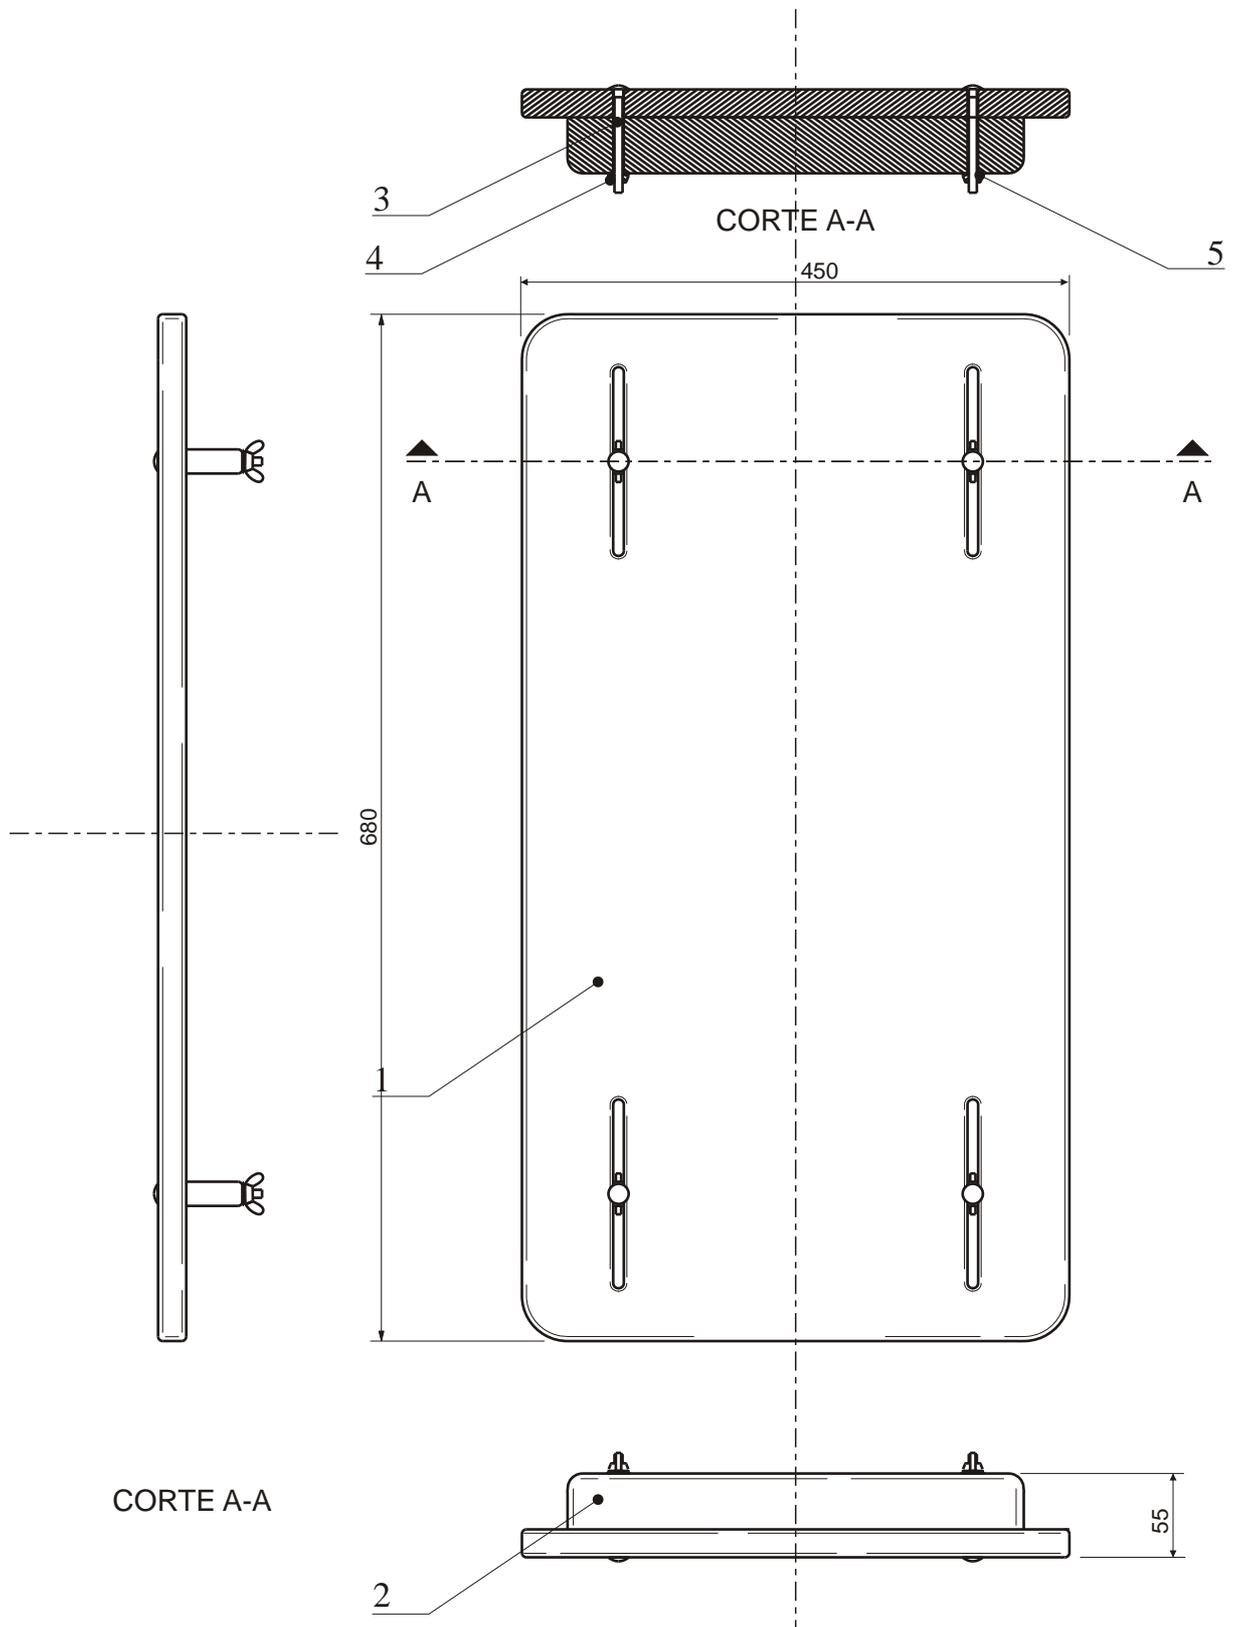
LISTADO DE COMPONENTES FABRICADOS

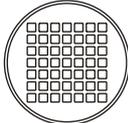
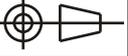
PIEZA	DESCRIPCION	CANTIDAD	CODIGO
1	Asiento (multilaminado 18 mm)	1	TB-01 01
2	Listón de madera	2	TB-01 02

LISTADO DE COMPONENTES STANDARD O PEDIDOS A PROVEEDOR

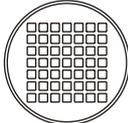
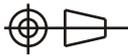
PIEZA	DESCRIPCION	CANTIDAD	CODIGO
3	Bulón p/madera 1/4 x 34	4	TB-04 01
4	Arandela zincada diám.1/4	4	TB-04 02
5	Mariposa zincada diám. 1/4	4	TB-04 03

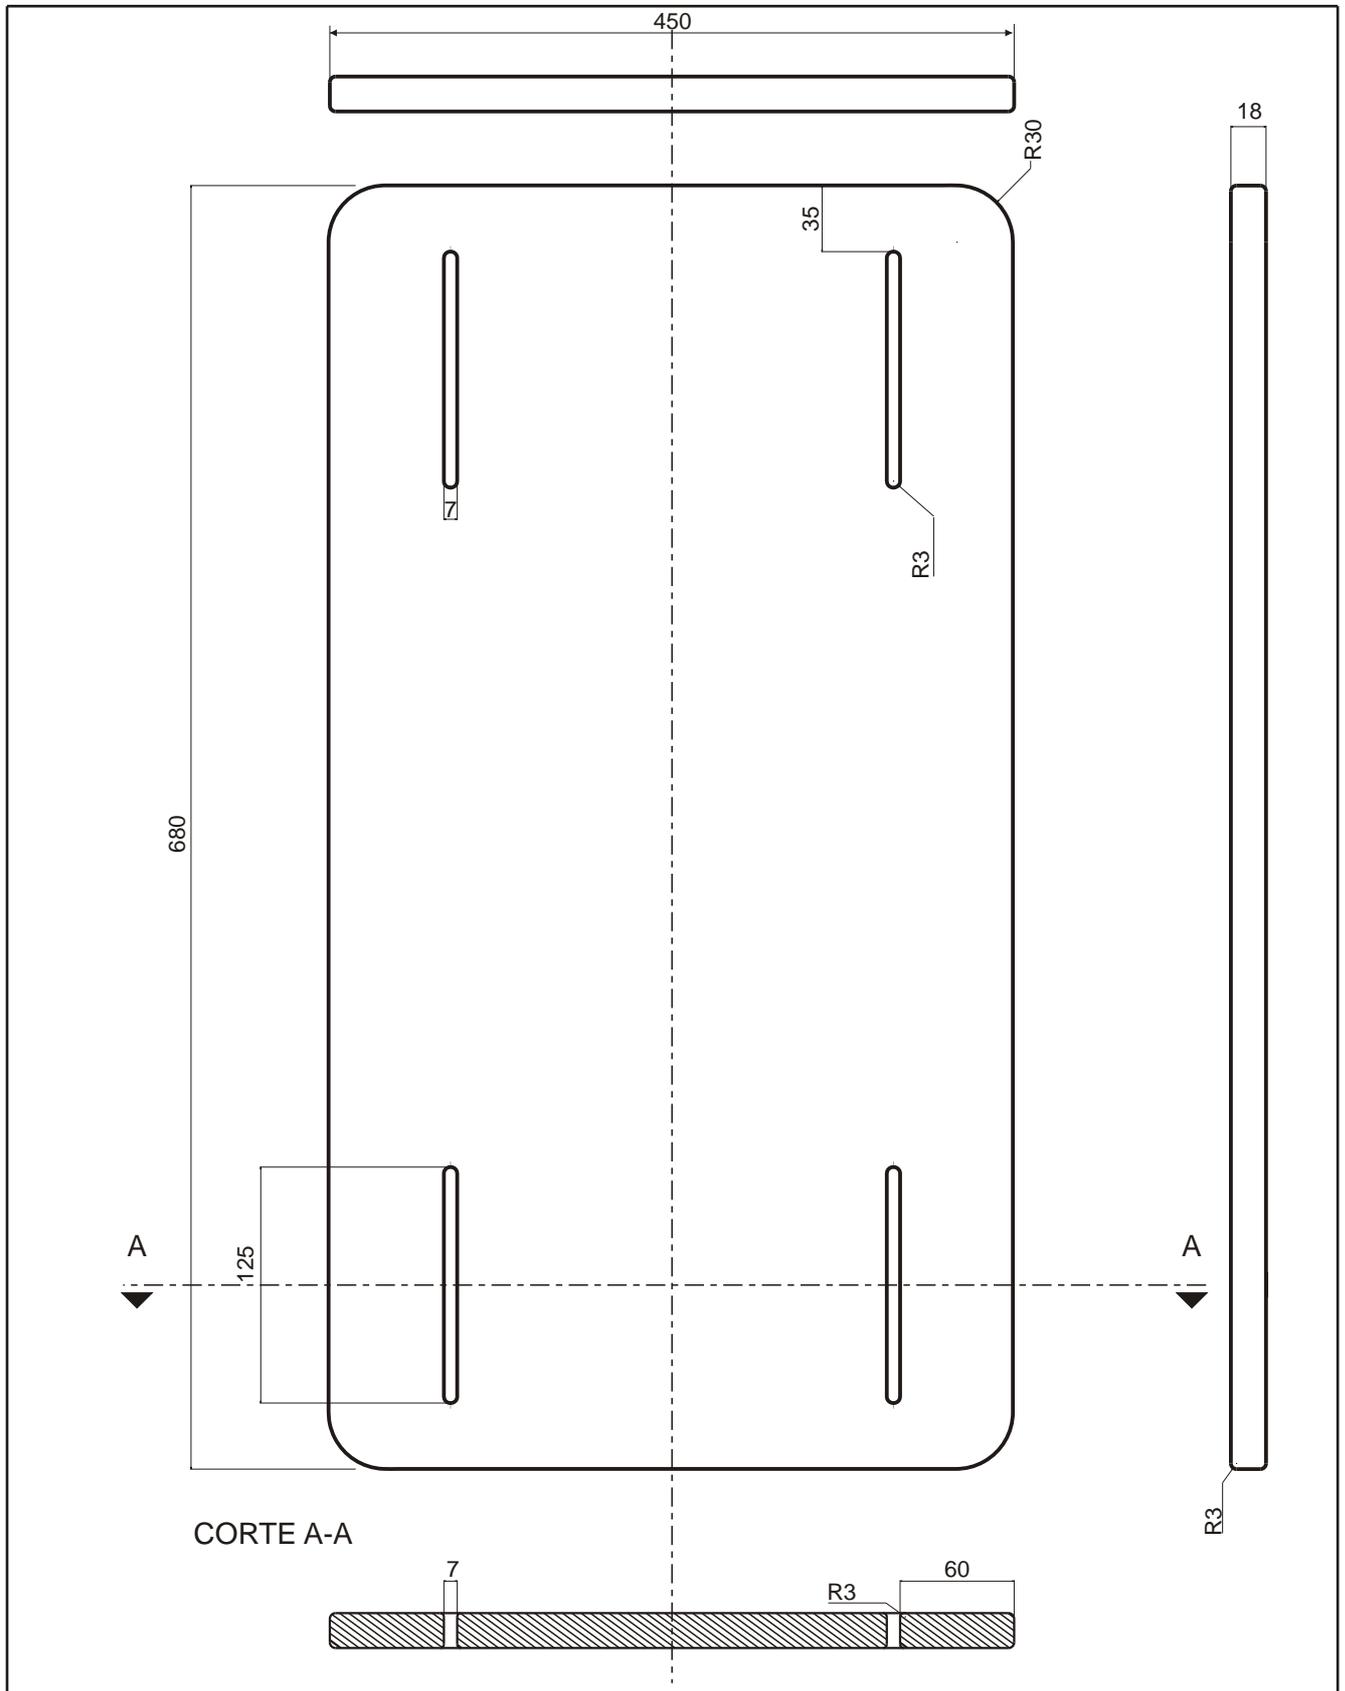


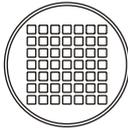
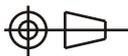


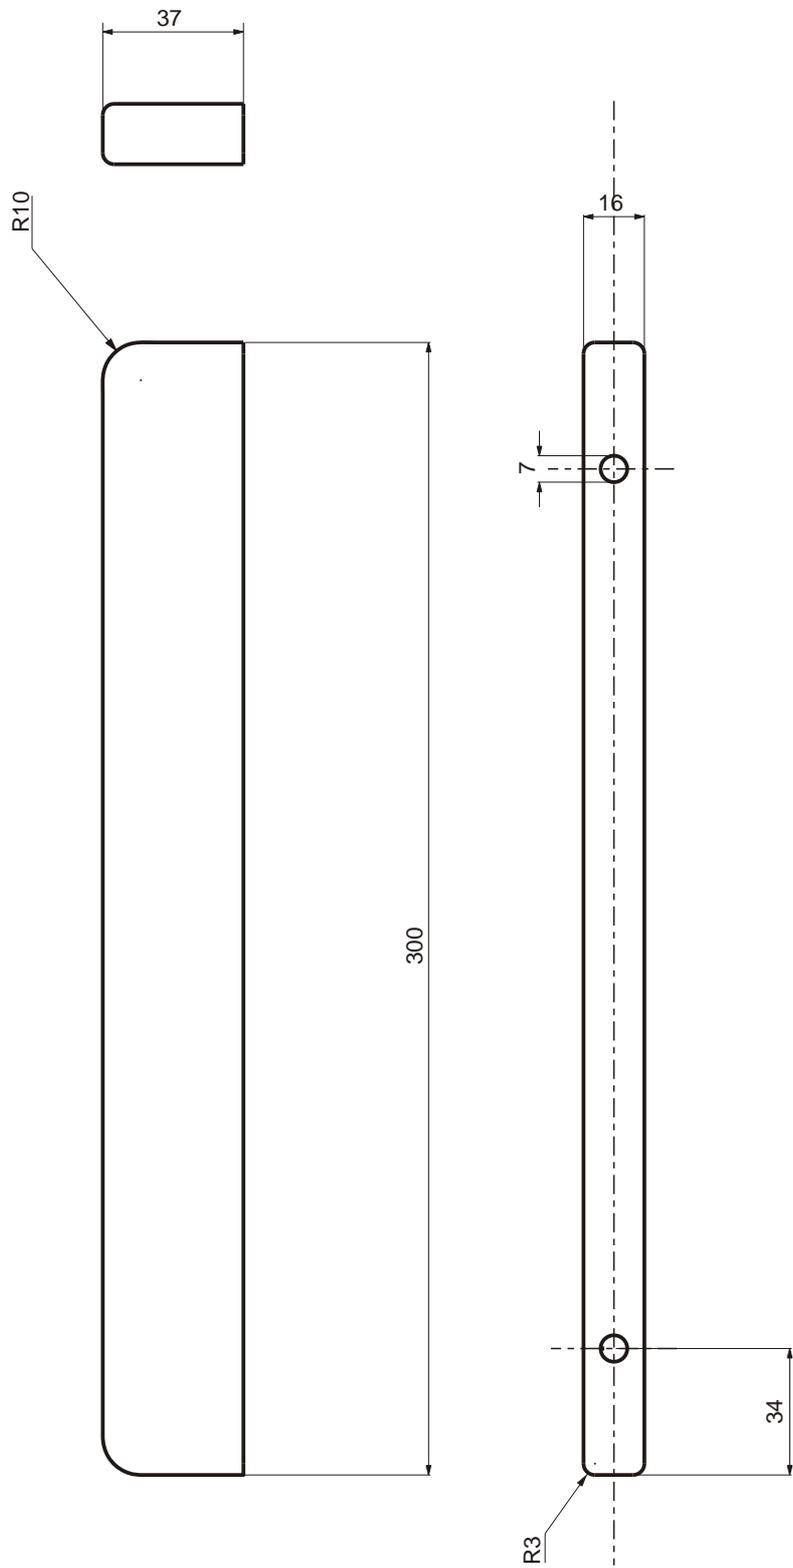
	FECHA	NOMBRE	TABLA PARA BAÑERA	 INTI-INET
DIBUJO	2007			
REVISO				
APROBO				
ESC. 1:5	LAYOUT			
				
TOLERANCIA				

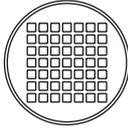
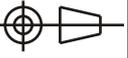
PIEZA	DESCRIPCION	CANTIDAD	CODIGO
1	Asiento (multilaminado 18 mm)	1	TB-01 01
2	Listón de madera	2	TB-01 02
3	Bulón p/madera 1/4 x 34	4	TB-04 01
4	Arandela zincada diám.1/4	4	TB-04 02
5	Mariposa zincada diám. 1/4	4	TB-04 03

		FECHA	NOMBRE	TABLA PARA BAÑERA	
	DIBUJO	2007			
	REVISO				
	APROBO				
		REFERENCIAS DE LAYOUT			
	 TOLERANCIA				

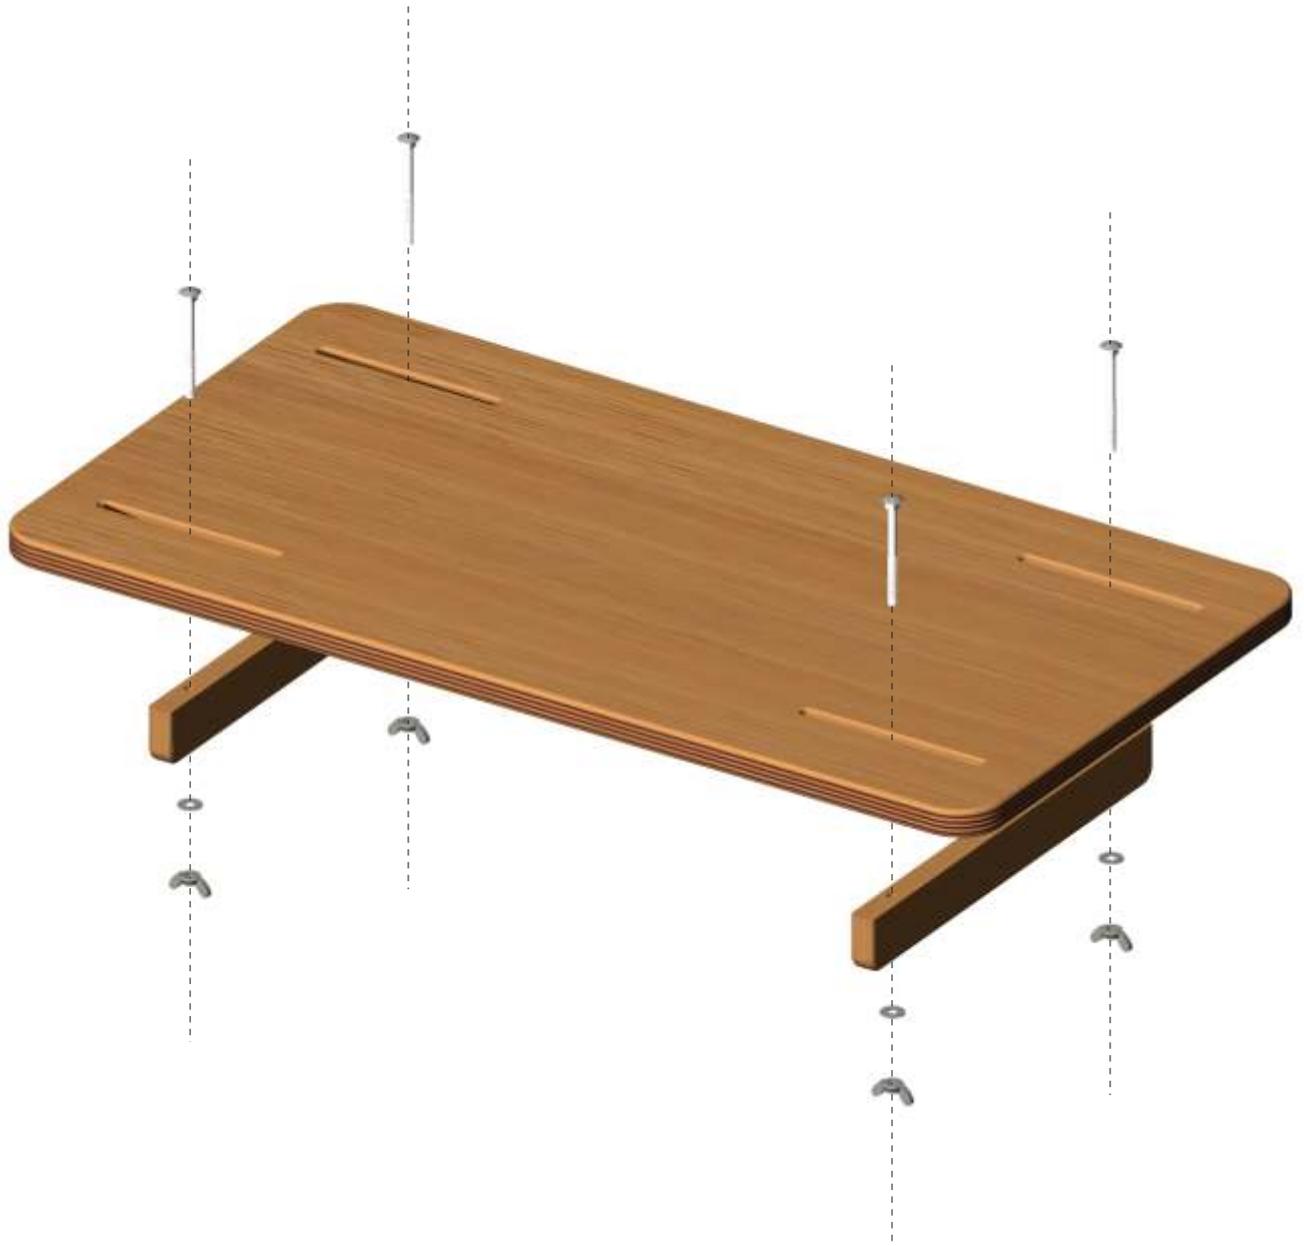


MULTILAMINADO ESP.: 12,5 MM CORTE AGUJEREADO LUSTRE		FECHA	NOMBRE	TABLA PARA BAÑERA	
	DIBUJO	2007			
	REVISO				
	APROBO				
	ESC. 1:5	ASIENTO			
					
TOLERANCIA	TB-01 01				



LISTON GUATAMBU ESP.: 16 MM CORTE AGUJEREADO LUSTRE		FECHA	NOMBRE	TABLA PARA BAÑERA	
	DIBUJO	2007			
	REVISO				
	APROBO				
	ESC. 1:2	LISTON DE MADERA			INTI-INET
					
TOLERANCIA					
					CANTIDAD: 2
					TB-01 02

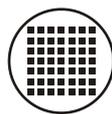




EXPLOTADA COMPLETA

DESCRIPCION	CODIGO	CANTIDAD
ASIENTO	TB-01 01	1
LISTON DE MADERA	TB-01 02	2
BULÓN CABEZA SEMIESFÉRICA LISA	TB-04 01	4
ARANDELA ZINCADA DIÁM.18 MM	TB-04 02	4
MARIPOSA ZINCADA ROSCA INT. DIÁM. 6 MM	TB-04 03	4

ACOTACIONES:



PIEZA	MATERIAL	ESPECIFICACIÓN	UNIDAD DE COMPRA	\$ PRECIO UNITARIO	CANTIDAD	\$ VALOR TOTAL
PLACA MULTILAMINADA	EUCALIPTUS GRANDIS 1ra. CALIDAD	LARGO=244 CM ANCHO=122 CM. ESPESOR= 18 MM	PLACA	141	12 TABLAS x PLACA	11,75
LISTONES (2)	GUATAMBU	ANCHO=2,5 CM ALTO=5,0 CM LARGO=45,0 CM	PIE LINEAL	1,33	2	2,66
PROTECCION	LUSTRE	1 LATA =1 LITRO	LITRO	21,00	1/4	5,00
TORNILLOS MARIPOSAS	METAL	DIAMETRO=0,6 LARGO=70 MM	C/U	1,50	4	6,00
TOTAL					DESPERDICIO 10% TOTAL	25,41 2,54 27,95

ACOTACIONES:

LOS VALORES SON CONSIDERADOS PARA UNA CANTIDAD DE 12 TABLAS



Instituto
Nacional
de Tecnología
Industrial

Centro de Tecnologías para la Salud y la Discapacidad

“Programa Productivo, Tecnológico y Social”

Queda prohibida su venta.

Este material es de propiedad pública de libre reproducción y utilización, se sugiere la consulta con el Centro de Tecnologías para la Salud y Discapacidad.
Se agradece citar fuente.

www.inti.gov.ar/discapacidad
escuelastecnicas@inti.gov.ar